

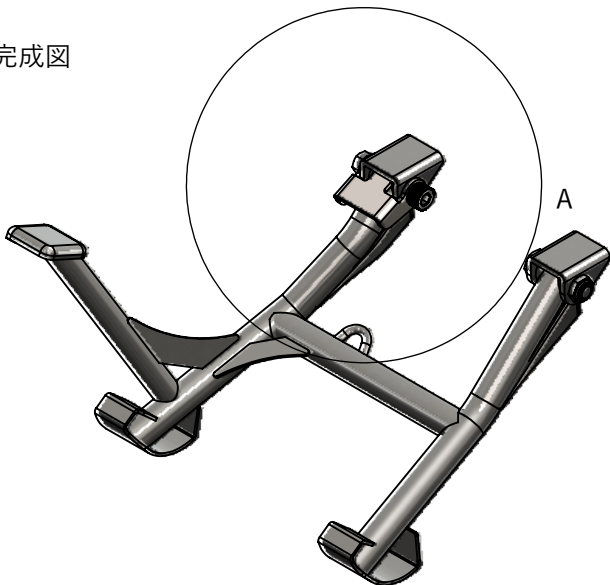


組付完成図

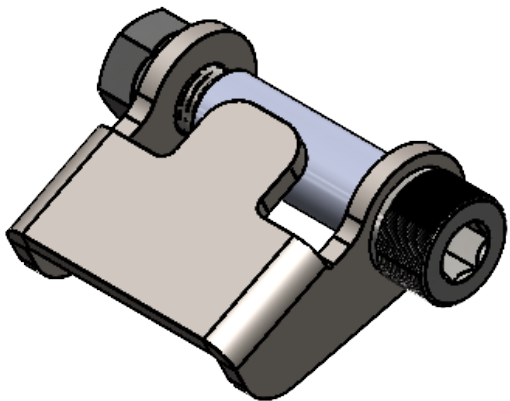


分解図

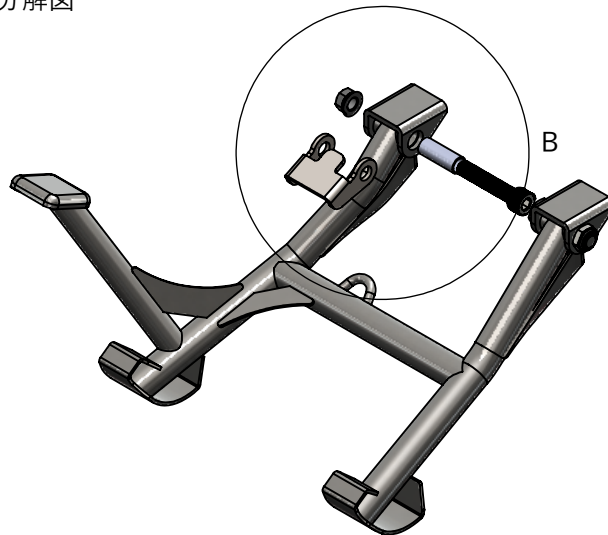


部品番号		注記	個数
1	YML049 SRセンタースタンドストッ パー		1
2	CAPボルト M10×50 (P1.25)		1
3	M10ナット (P1.25)		1
4	スペーサー 10×12.2×32 (42266585)		1

詳細図 A

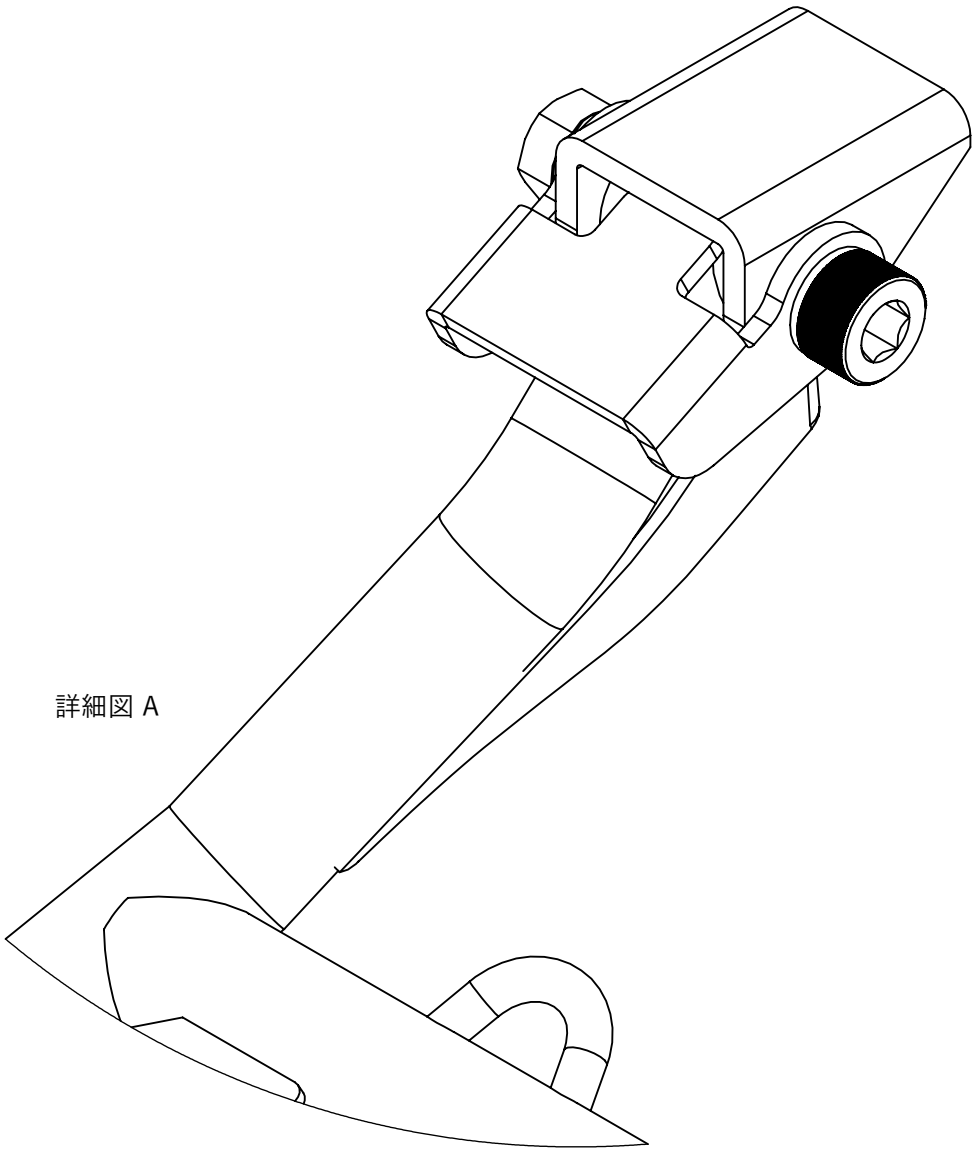

②ストッパーをはめ込む

詳細図 B

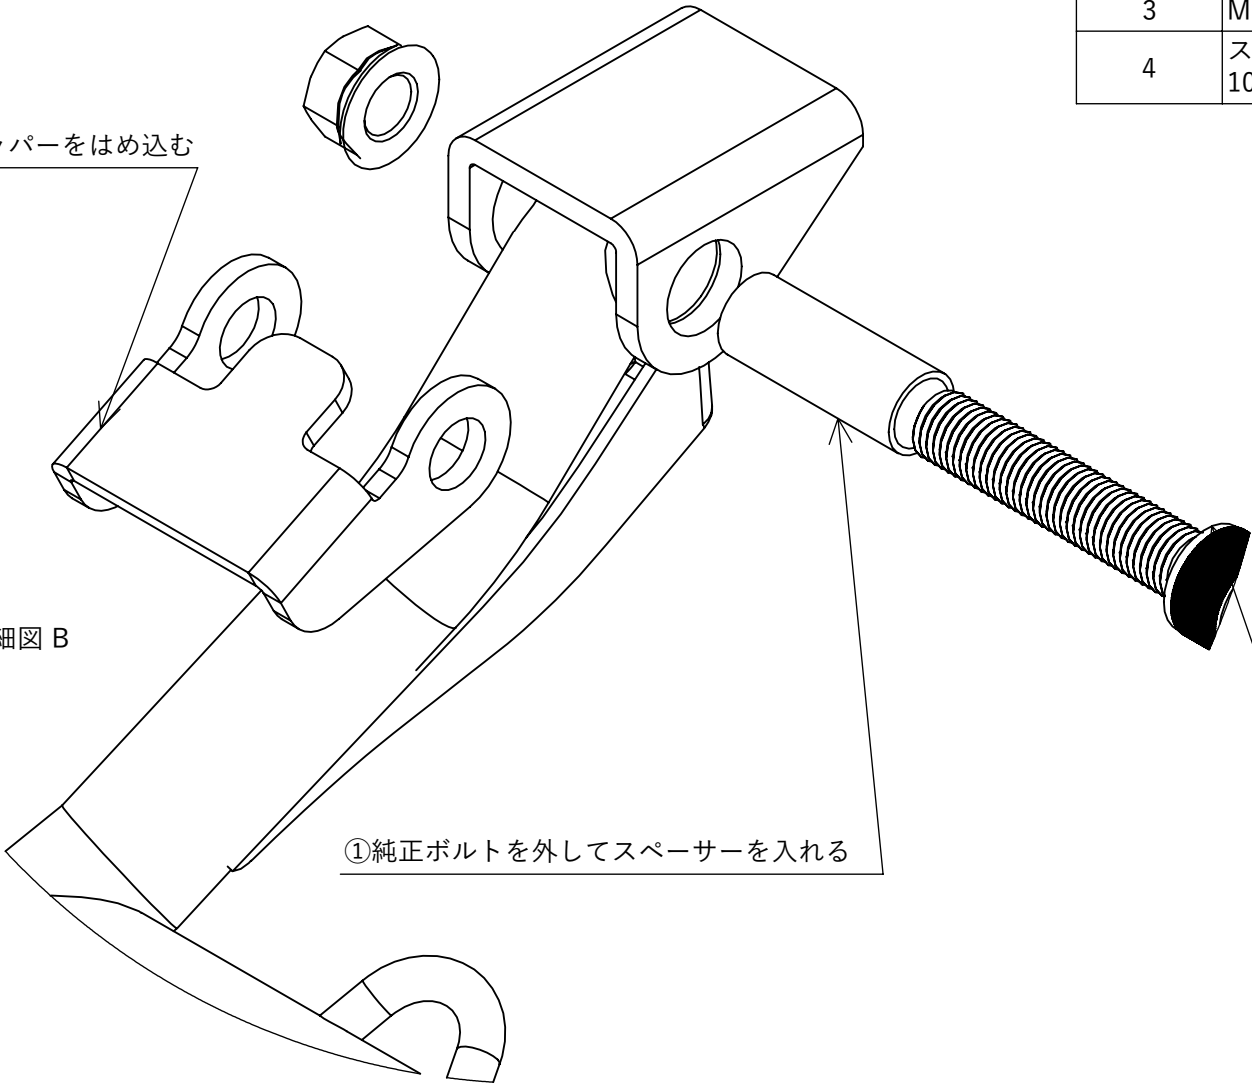

①純正ボルトを外してスペーサーを入れる

③ボルトを通してナットで固定する

品番
図名

SR400センタースタンドストッパー取付図